




## Plan Local d'Urbanisme Élaboration

### 4. Orientations d'aménagement et de Programmation

#### 4.2 Plan


- CONSULTATION DES SERVICES
- ENQUETE PUBLIQUE
- APPROBATION

DATE : 27 NOVEMBRE 2015

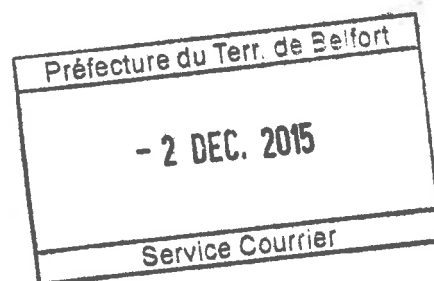

> Commune de Novillard  
Orientations d'aménagement et de programmation

AUTB novembre 2015

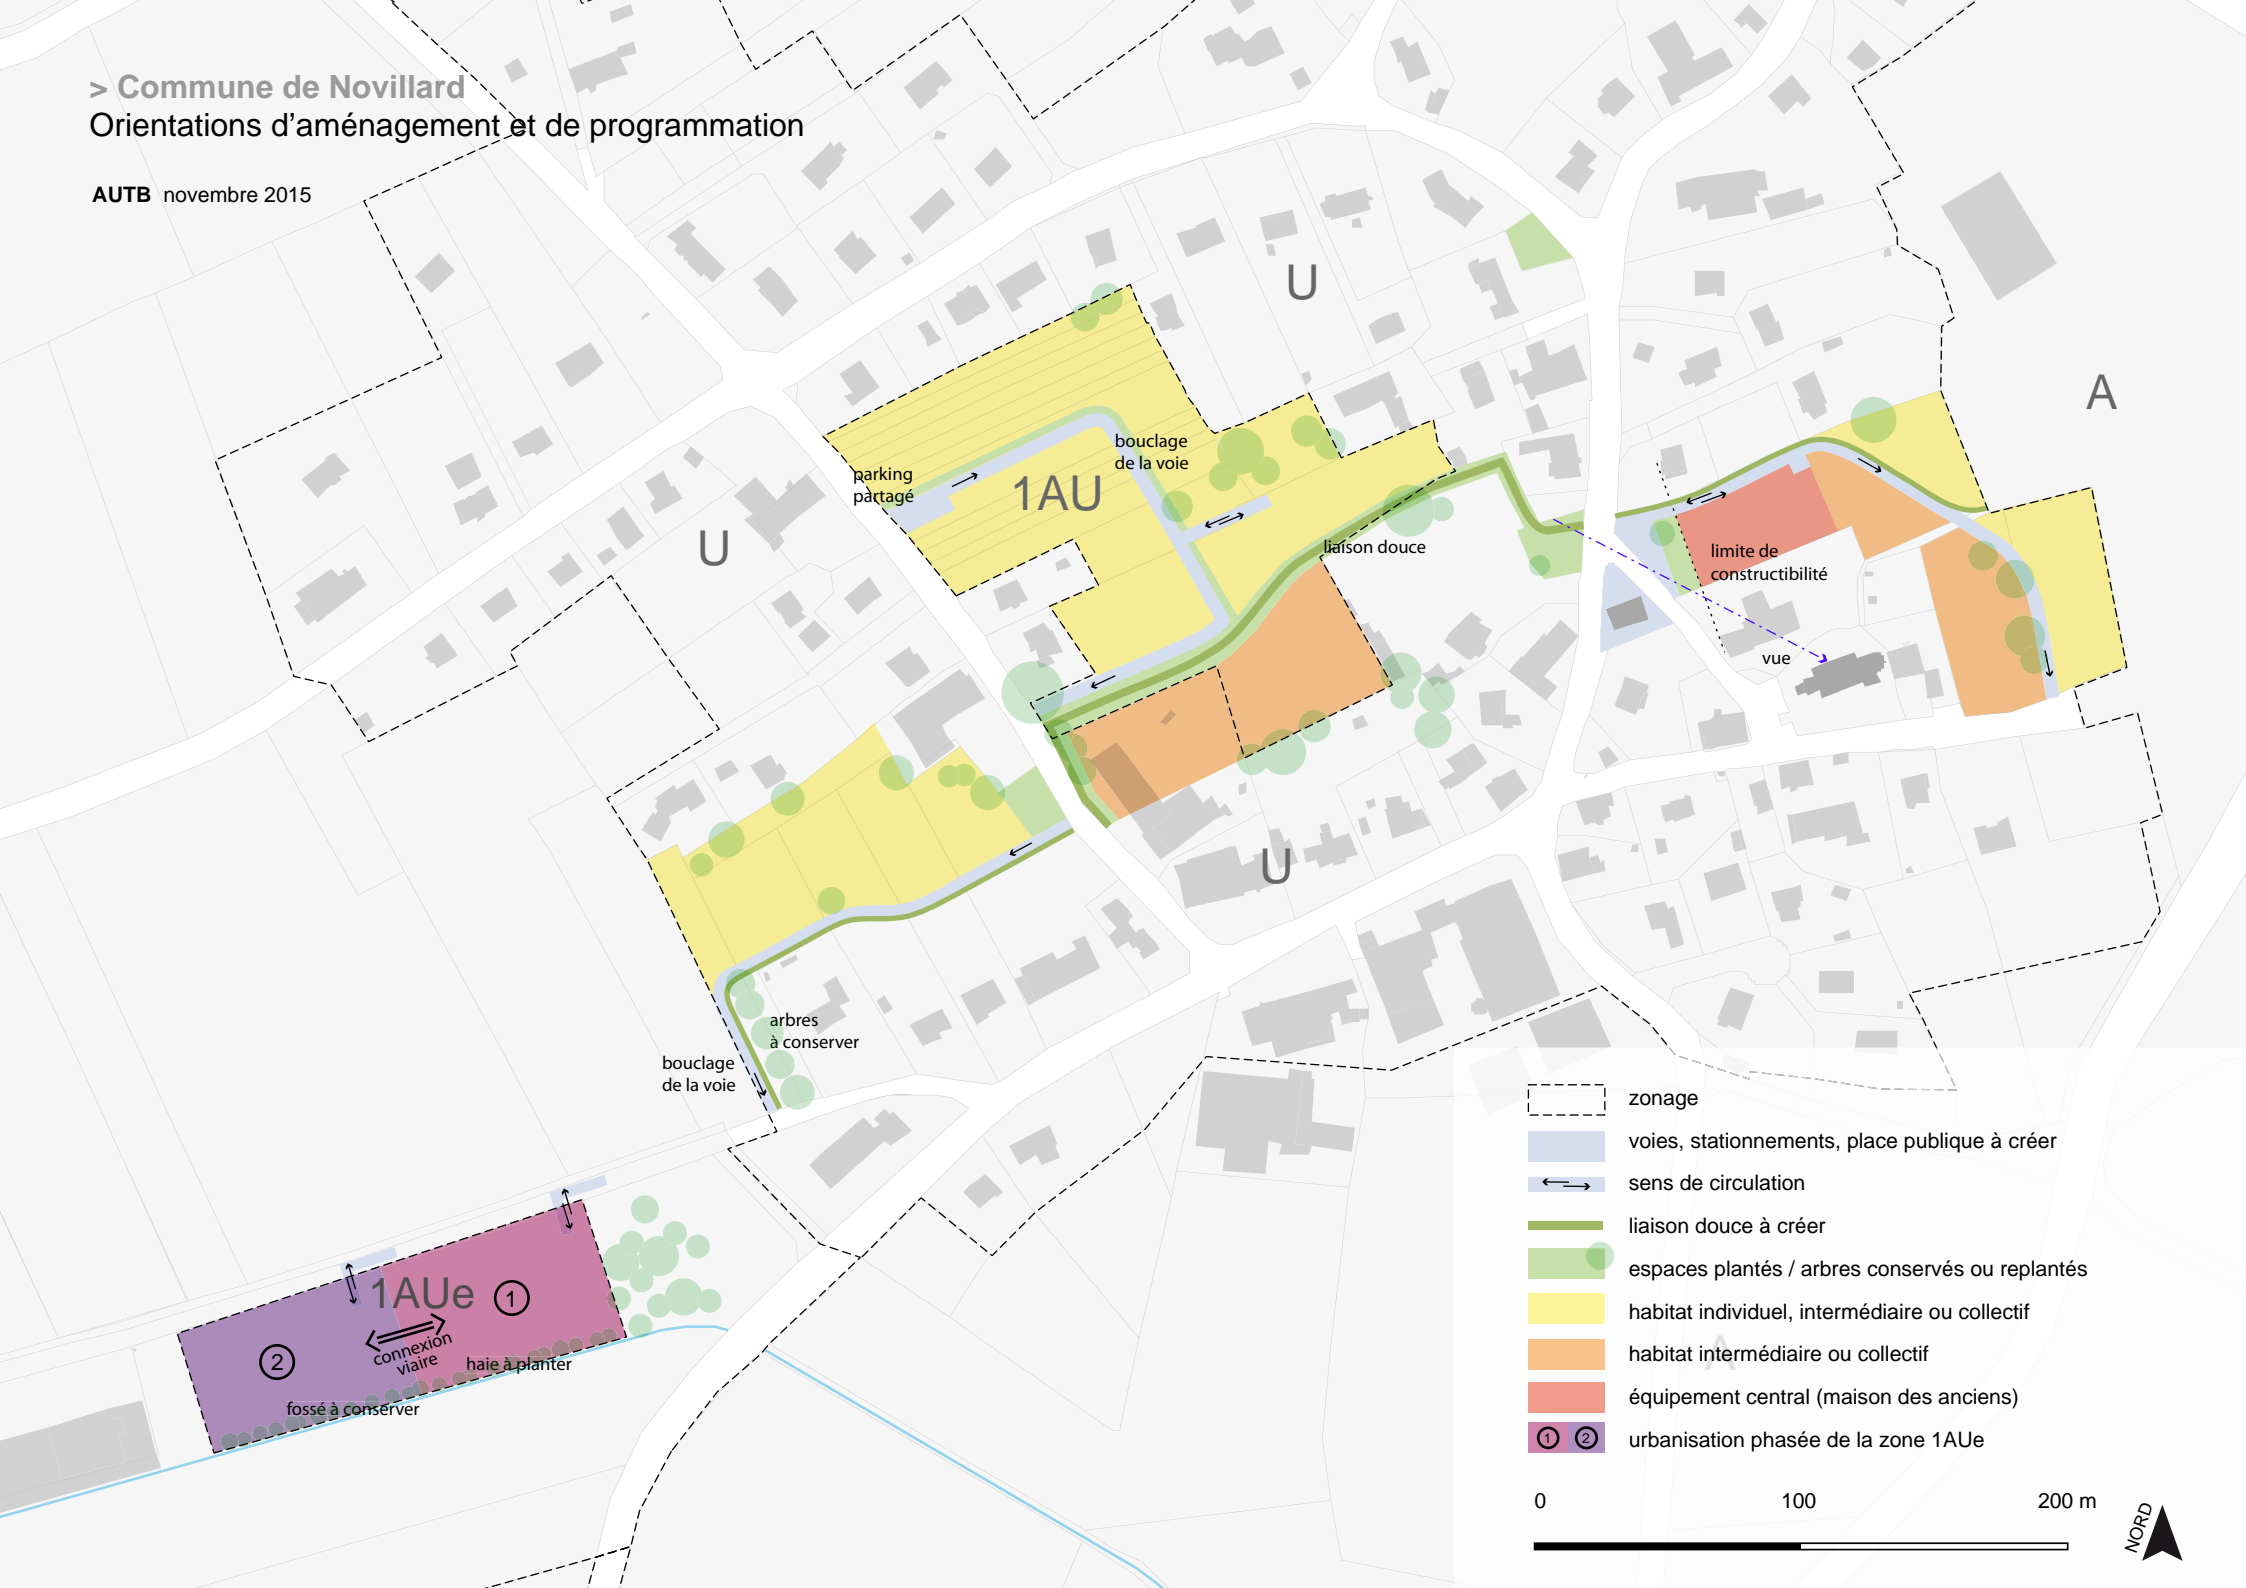

U

U

A

parking  
partagé

1AU

bouclage  
de la voie

liaison douce

limite de  
constructibilité

vue

arbres  
à conserver

bouclage  
de la voie

1AUe

②

①

conexion  
viaire

haie à planter

fossé à conserver

- zoning
- voies, stationnements, place publique à créer
- sens de circulation
- liaison douce à créer
- espaces plantés / arbres conservés ou replantés
- habitat individuel, intermédiaire ou collectif
- habitat intermédiaire ou collectif
- équipement central (maison des anciens)
- urbanisation phasée de la zone 1AUe

0 100 200 m

